




LEGENDE:

- Fahrbahn (Asphalt)
- Zierstreifen
- Bankett/Grünfläche
- HB Hochbord
- WL Wasserlauf

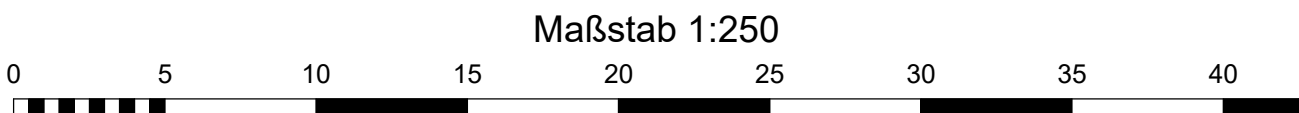

| Änderungsindex |                  |       |      |
|----------------|------------------|-------|------|
| Nr.            | Art der Änderung | Datum | Name |
|                |                  |       |      |
|                |                  |       |      |
|                |                  |       |      |

DIESE ZEICHNUNG DARF OHNE UNSERE GENEHMIGUNG WEDER NACHGEAHMT, Vervielfältigt, NOCH DRITTEN PERSONEN VORGELEGT ODER AUSGEHÄNDIGT WERDEN. GESETZ ZUM SCHUTZ DES GEISTIGEN EIGENTUMS BGB § 823

AUFTRAGGEBER:

**SEMMEHAACK**  
WOHNUNGSUNTERNEHMEN

**WBS Achtzehnte Vermietungs GmbH & Co. KG**  
Horster Viereck 1, 25358 Horst


PLANUNG:

**WWK**  
WASSER- UND VERKEHRS- KONTOR  
INGENIEURWISSEN FÜR DAS BAUWESEN  
INGENIEURE KRÜGER & KOY

Wasser- und Verkehrs- Kontor GmbH  
Havelstraße 33 - 24539 Neumünster  
Tel.: 04321 . 260 27 - 0 Fax: 04321 . 260 27 - 99  
Internet: www.wvk.sh E-Mail: info@wvk.sh


| Stad Elmshorn                           |            |                  |                 | Straßenbaugeplan     |  |
|-----------------------------------------|------------|------------------|-----------------|----------------------|--|
| B-Plan Nr. 196                          |            |                  |                 | M = 1:250            |  |
| "östlich Feldstraße / Catharinenstraße" |            |                  |                 | Projekt Nr. 119.1325 |  |
| Verkehrsuntersuchung                    |            |                  |                 |                      |  |
|                                         | Datum      | Zeichen          | Anlage:         | 5                    |  |
| bearbeitet                              | 08.06.2021 | Stephan Reyes    | Blatt Nr.:      | 1                    |  |
| gezeichnet                              | 08.06.2021 | Stephan Reyes    | Straße:         | -                    |  |
| geprüft                                 | 08.06.2021 | Christoph Krüger | Bau-km:         | -                    |  |
|                                         |            |                  | (nächster Ort): | -                    |  |



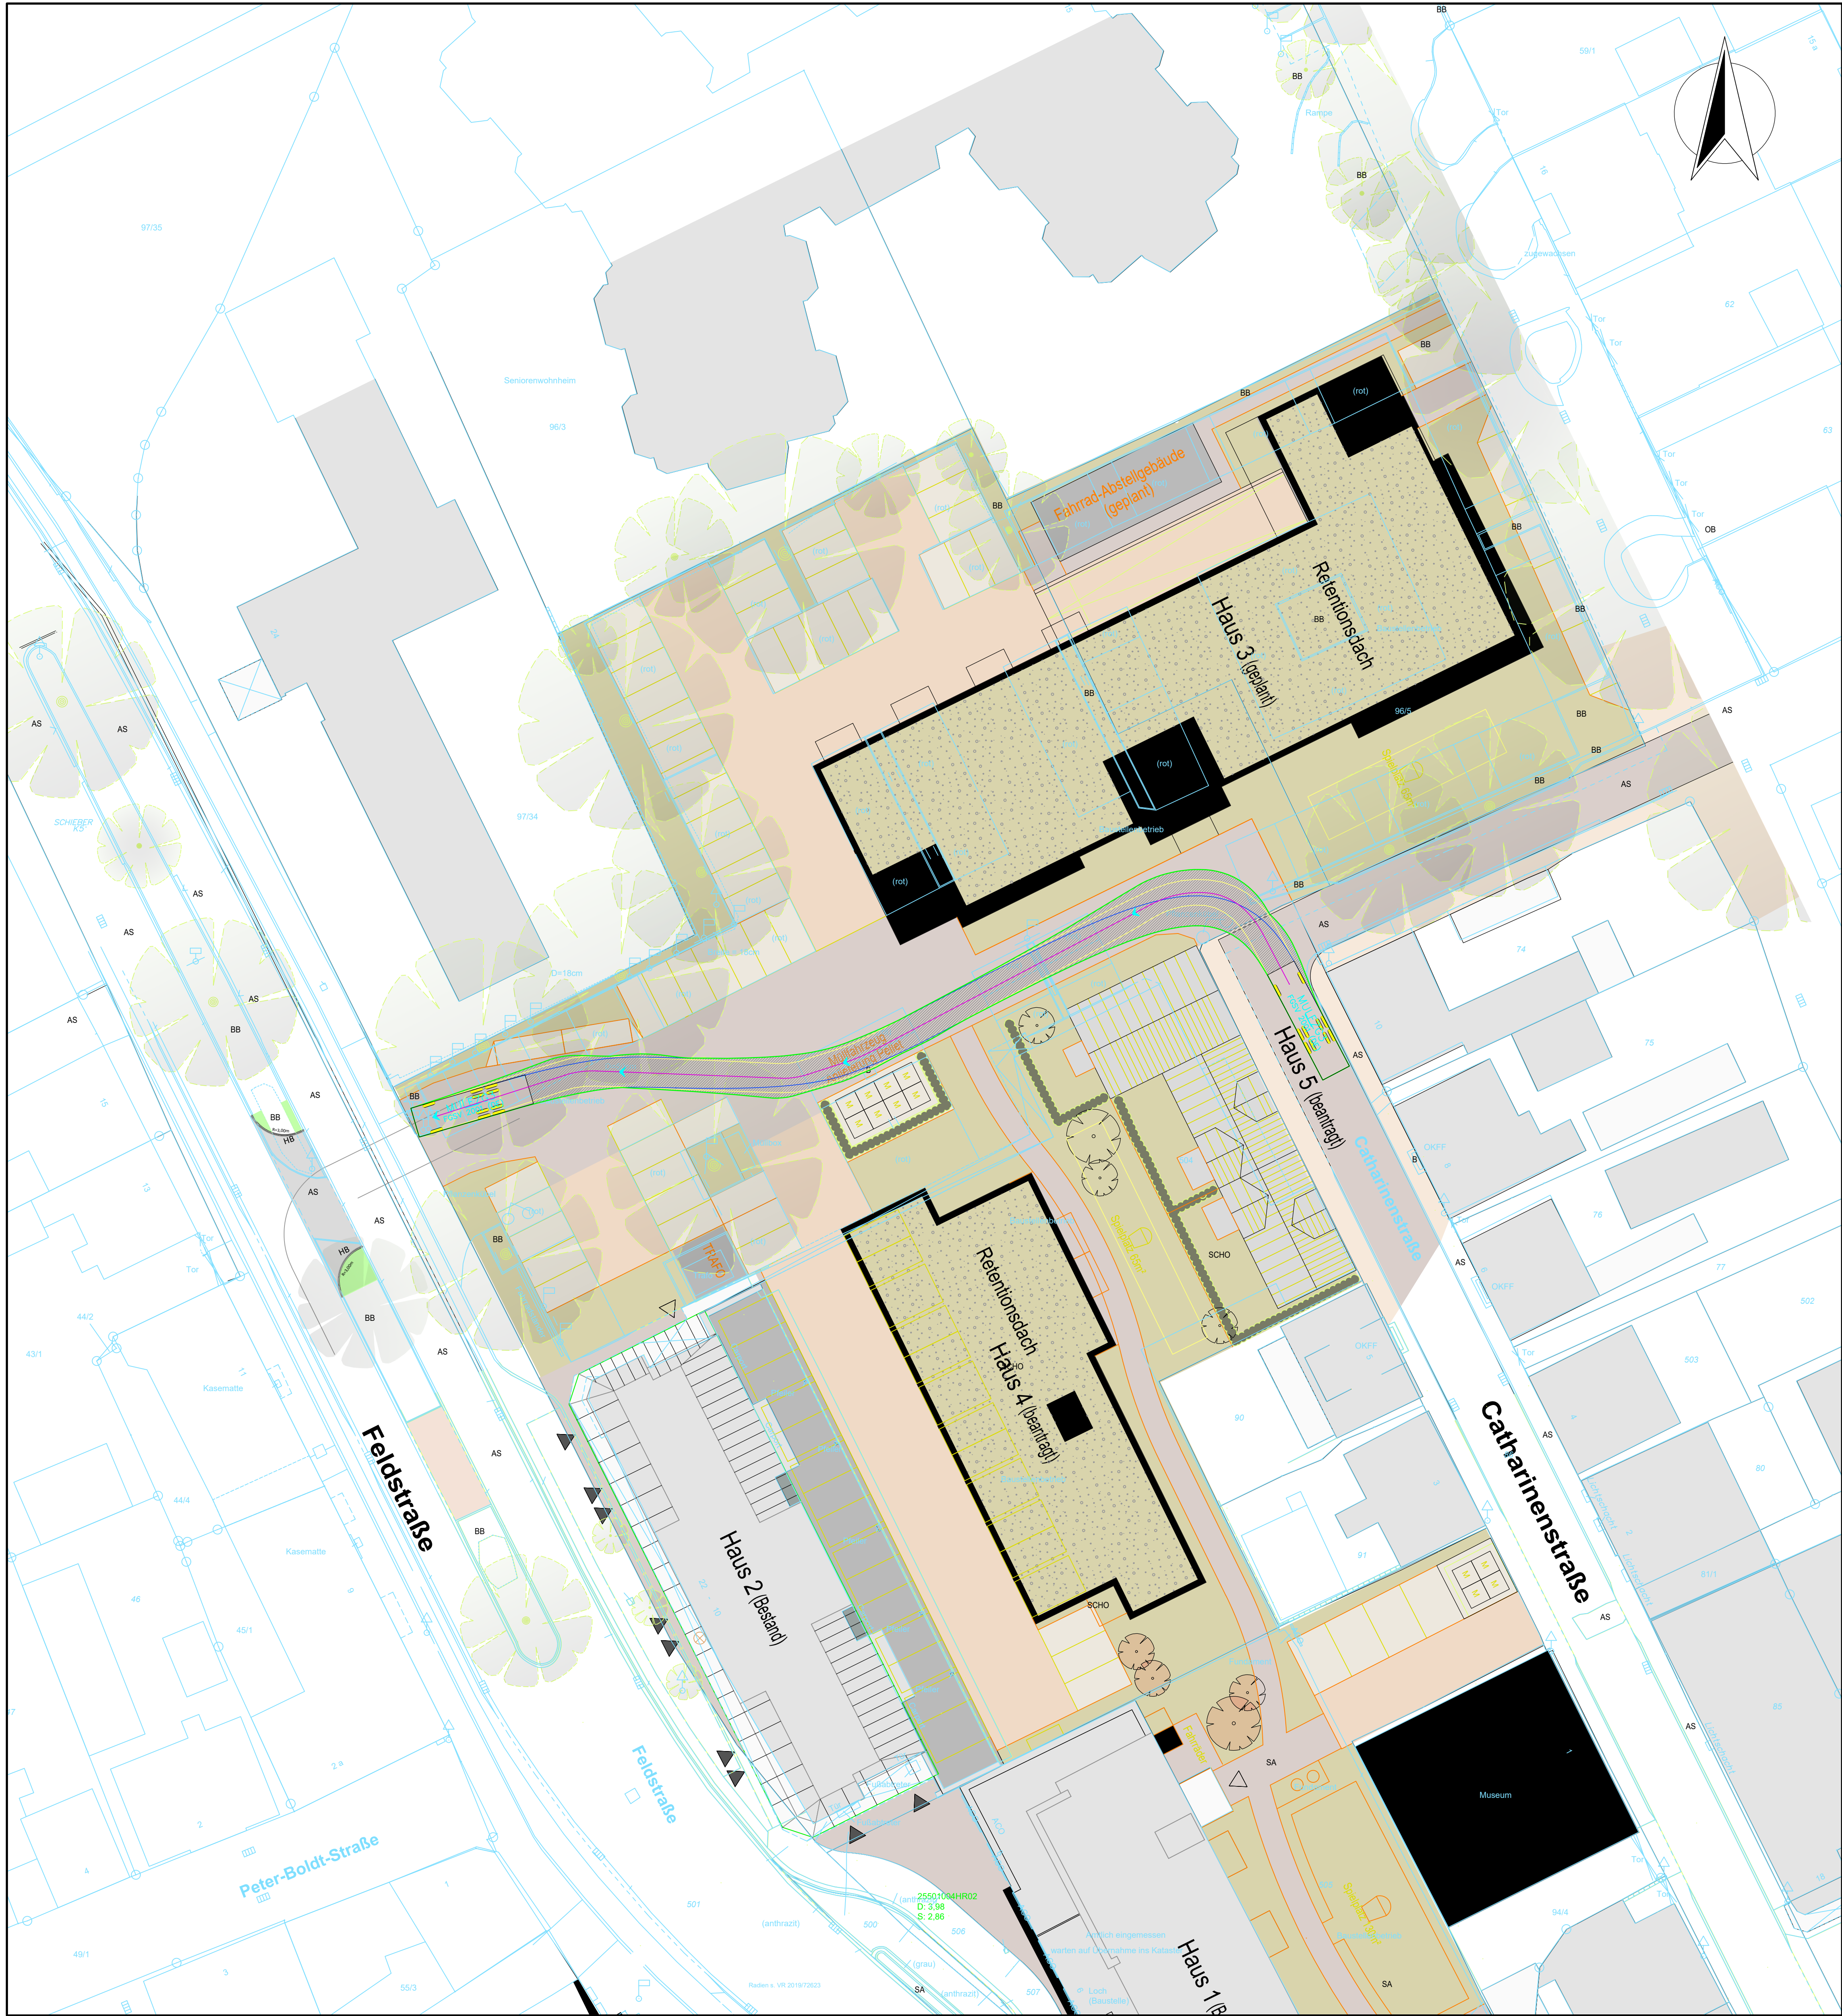


LEGENDE:

- Hüllkurve Fahrzeugkarosserie
- Fahrweg
- Fahrspur Vorderräder
- Fahrspur Hinterräder
- Karosserieabstand 0,25 m

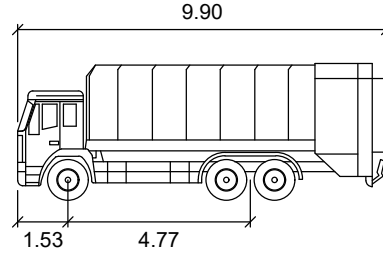

MULFZG3  
Breite : 2.50  
Achsbreite inkl. Reifen : 2.50  
Zeit zw. Lenkeinschlägen : 6.0  
Lenkwinkel : 34.9

Maßstab 1:250

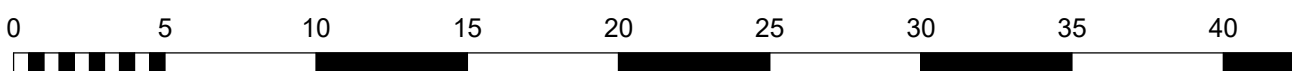

| Änderungsindex |                  |       |      |
|----------------|------------------|-------|------|
| Nr.            | Art der Änderung | Datum | Name |
|                |                  |       |      |
|                |                  |       |      |
|                |                  |       |      |

DIESE ZEICHNUNG DARF OHNE UNSERE GENEHMIGUNG WEDER NACHGEAHMT, VERVIELFÄLTIGT, NOCH DRIITTEN PERSONEN VORGELEGT ODER AUSGEHÄNDIGT WERDEN. GESETZ ZUM SCHUTZ DES GEISTIGEN EIGENTUMS BGB § 823

AUFTRAGGEBER:

**SEMMEHAACK**  
WOHNUNGSUNTERNEHMEN

**WBS Achtzehnte**  
**Vermietungs GmbH & Co. KG**  
Horster Viereck 1, 25358 Horst

PLANUNG:

**WVK**  
WASSER- UND VERKEHRS- KONTOR  
INGENIEURWISSEN FÜR DAS BAUWESEN  
INGENIEURE KRÜGER & KOY

Wasser- und Verkehrs- Kontor GmbH  
Havelstraße 33 - 24539 Neumünster  
Tel.: 04321 260 27 - 0 Fax: 04321 260 27 - 99  
Internet: www.wvk.sh E-Mail: info@wvk.sh

|                                                                                                  |                   |   |                   |
|--------------------------------------------------------------------------------------------------|-------------------|---|-------------------|
| <b>Stadt Elmshorn</b><br><b>B-Plan Nr. 196</b><br><b>"östlich Feldstraße / Catharinenstraße"</b> |                   | <b>Schleppkurvenlageplan</b><br><b>Müllfahrzeug</b><br><b>Grundstücksintern</b><br><b>M = 1:250</b> |                   |
| <b>Verkehrsuntersuchung</b>                                                                      |                   | Projekt Nr. 119.1325                                                                                |                   |
| bearbeitet                                                                                       | Datum: 08.06.2021 | Zeichen: Stephan Reyes                                                                              | Anlage: 5.2       |
| gezeichnet                                                                                       | 08.06.2021        | Stephan Reyes                                                                                       | Blatt Nr.: 2      |
| geprüft                                                                                          | 08.06.2021        | Christoph Krüger                                                                                    | Straße: -         |
|                                                                                                  |                   |   | Bau-km: -         |
|                                                                                                  |                   |   | (nächster Ort): - |



LEGENDE:

- Hüllkurve Fahrzeugkarosserie
- Fahrweg
- Fahrspur Vorderräder
- Fahrspur Hinterräder
- Karosserieabstand 0,25 m

Maßstab 1:250

| Änderungsindex |                  |       |      |
|----------------|------------------|-------|------|
| Nr.            | Art der Änderung | Datum | Name |
|                |                  |       |      |
|                |                  |       |      |
|                |                  |       |      |

DIESE ZEICHNUNG DARF OHNE UNSERE GENEHMIGUNG WEDER NACHGEAHMT, VERVIELFÄLTIGT, NOCH DRIITTEN PERSONEN VORGELEGT ODER AUSGEHÄNDIGT WERDEN. GESETZ ZUM SCHUTZ DES GEISTIGEN EIGENTUMS BGB § 823

AUFTRAGGEBER:

**SEMMEHAACK**  
WOHNUNGSUNTERNEHMEN

**WBS Achtzehnte**  
**Vermietungs GmbH & Co. KG**  
Horster Viereck 1, 25358 Horst

PLANUNG:

**WVK**  
WASSER- UND VERKEHRS- KONTOR  
INGENIEURWISSEN FÜR DAS BAUWESEN  
INGENIEURE KRÜGER & KOY

Wasser- und Verkehrs- Kontor GmbH  
Havelstraße 33 - 24539 Neumünster  
Tel.: 04321 260 27 - 0 Fax: 04321 260 27 - 99  
Internet: www.wvk.sh E-Mail: info@wvk.sh

| Stad Elmshorn                           |  | Schleppkurvenlageplan |                  |
|-----------------------------------------|--|-----------------------|------------------|
| B-Plan Nr. 196                          |  | Müllfahrzeug          |                  |
| "östlich Feldstraße / Catharinenstraße" |  | Grundstückextern      |                  |
| Verkehrsuntersuchung                    |  | links                 |                  |
| Projekt Nr. 119.1325                    |  | M = 1:250             |                  |
| bearbeitet                              |  | Datum                 | Zeichen          |
| gezeichnet                              |  | 08.06.2021            | Stephan Reyes    |
| geprüft                                 |  | 08.06.2021            | Christoph Krüger |
| Anlage:                                 |  | Blatt Nr.:            | 5.2              |
| Straße:                                 |  | -                     | 3                |
| Bau-km:                                 |  | -                     | -                |
| (nächster Ort):                         |  | -                     | -                |