


W:\Projekte\17027Landschaftsplanung\4_Entwurf\LP_01_4.dwg, BES_01, 19.12.2019 15:49:38

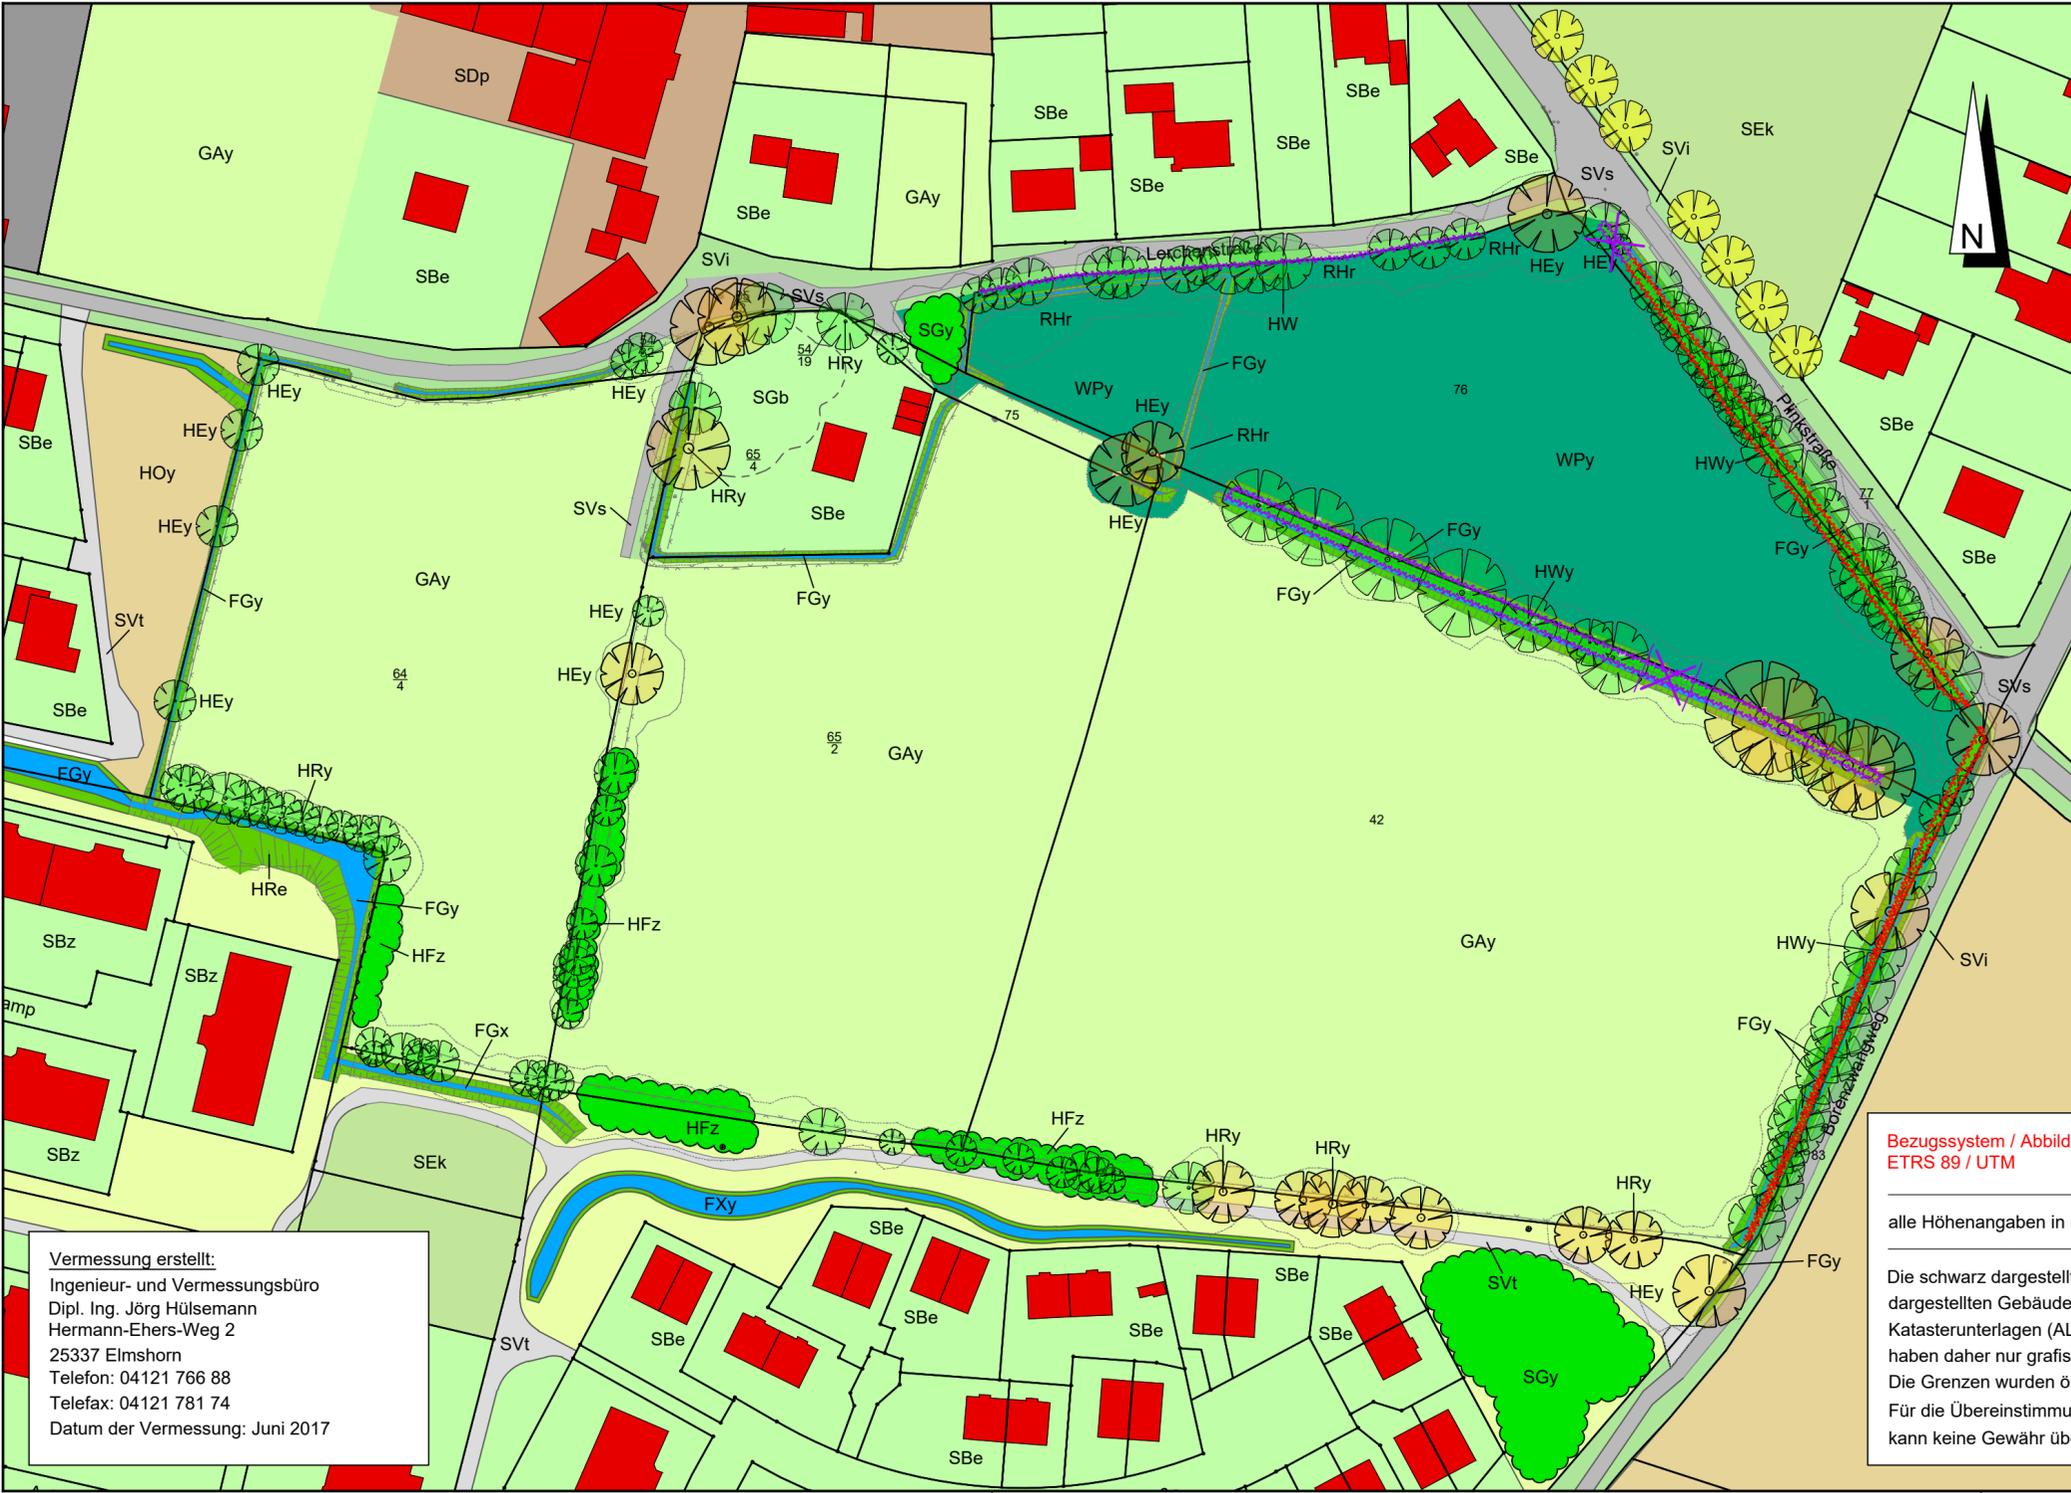

Vermessung erstellt:
 Ingenieur- und Vermessungsbüro
 Dipl. Ing. Jörg Hülsemann
 Hermann-Ehers-Weg 2
 25337 Elmshorn
 Telefon: 04121 766 88
 Telefax: 04121 781 74
 Datum der Vermessung: Juni 2017

Bezugssystem / Abbildungssystem:
 ETRS 89 / UTM


alle Höhenangaben in mNHN

Die schwarz dargestellten Grenzen und grau dargestellten Gebäude wurden aus Katasterunterlagen (ALKIS) digitalisiert und haben daher nur grafische Genauigkeit. Die Grenzen wurden örtlich nicht überprüft! Für die Übereinstimmung mit der Örtlichkeit kann keine Gewähr übernommen werden.

Zeichenerklärung

- Bestand**
- FGx verbauter Graben
 - FGy sonstiger Graben
 - FXy sonstiges technisches Gewässer mit naturnahen Ufern
 - GAy sonstiges artenarmes Wirtschaftsgrünland
 - HOy sonstige Streuobstwiesen
 - HRe Gehölzsaum an Gewässern
 - RHg ruderale Grasflur
 - RHr Brombeerflur
 - SBz Einzel-, Doppel- und Reihenhausbebauung
 - SBz Zeilen- und Blockrandbebauung
 - SGb Garten, strukturreich
 - SDp landwirtschaftliche Produktionsanlage
 - SEk Kinderspielplatz
 - SVs vollversiegelte Verkehrsfläche
 - SVt teilversiegelte Verkehrsfläche
 - SVi Bankette, intensiv gepflegt
 - WPy sonstiger Pionierwald
 - Grünfläche
 - Flurstücksgrenze / Grenzpunkt
 - Grenze aus Vermessung
 - Grenze nicht eingemessen - abdigitalisiert
 - HFz sonstige Feldhecken
 - SGy urbanes Gehölz mit heimischen Baumarten
 - HEy sonstiges heimisches Laubgehölz
 - HRy Baumreihe aus heimischen Laubbäumen
 - HWy typischer Knick → bleibt als Biotop erhalten
 - HWy typischer Knick → wird entwidmet
 - HWy degradierter Knick → wird gerodet
 - Laubbaum nicht eingemessen - abdigitalisiert
 - ortsbildprägender Baum

Übersichtsplan M 1:10.000

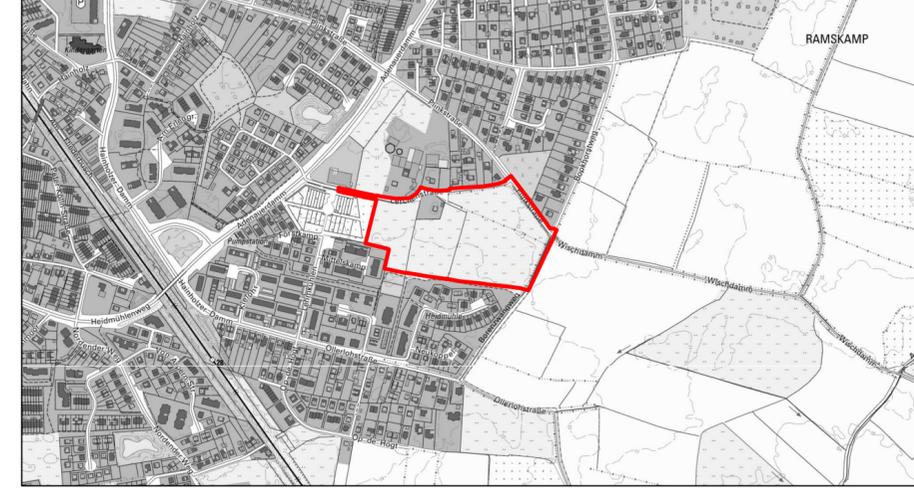

EMV zweite Grundstücks GmbH & Co. KG

Aufstellung des Bebauungsplanes Nr. 190
 in der Stadt Elmshorn,
 Kreis Pinneberg

Landschaftspflegerische Leistungen
 Entwurf

- Verkehrsanlagen
- Wasserwirtschaft
- Stadtplanung
- Landschaftsarchitektur

Lageplan -Bestand-
 M 1 : 1.000

Projekt-Nr.: 17027
 Anlage : 1
 Blatt-Nr.: 1
 bearbeitet: K-U. Grünberg
 gezeichnet: N. Bewernick
 geprüft: S. Reese
 Datum: 12.12.2019

Ingenieurgemeinschaft
 Reese+Wulff GmbH
 Beratende Ingenieure VBI
 Kurt-Wagener-Str. 15
 25337 Elmshorn
 Tel. 04121 · 46 91 5 - 0
 Fax 04121 · 46 91 5 - 14
 info@ing-reese-wulff.de
 www.ing-reese-wulff.de