


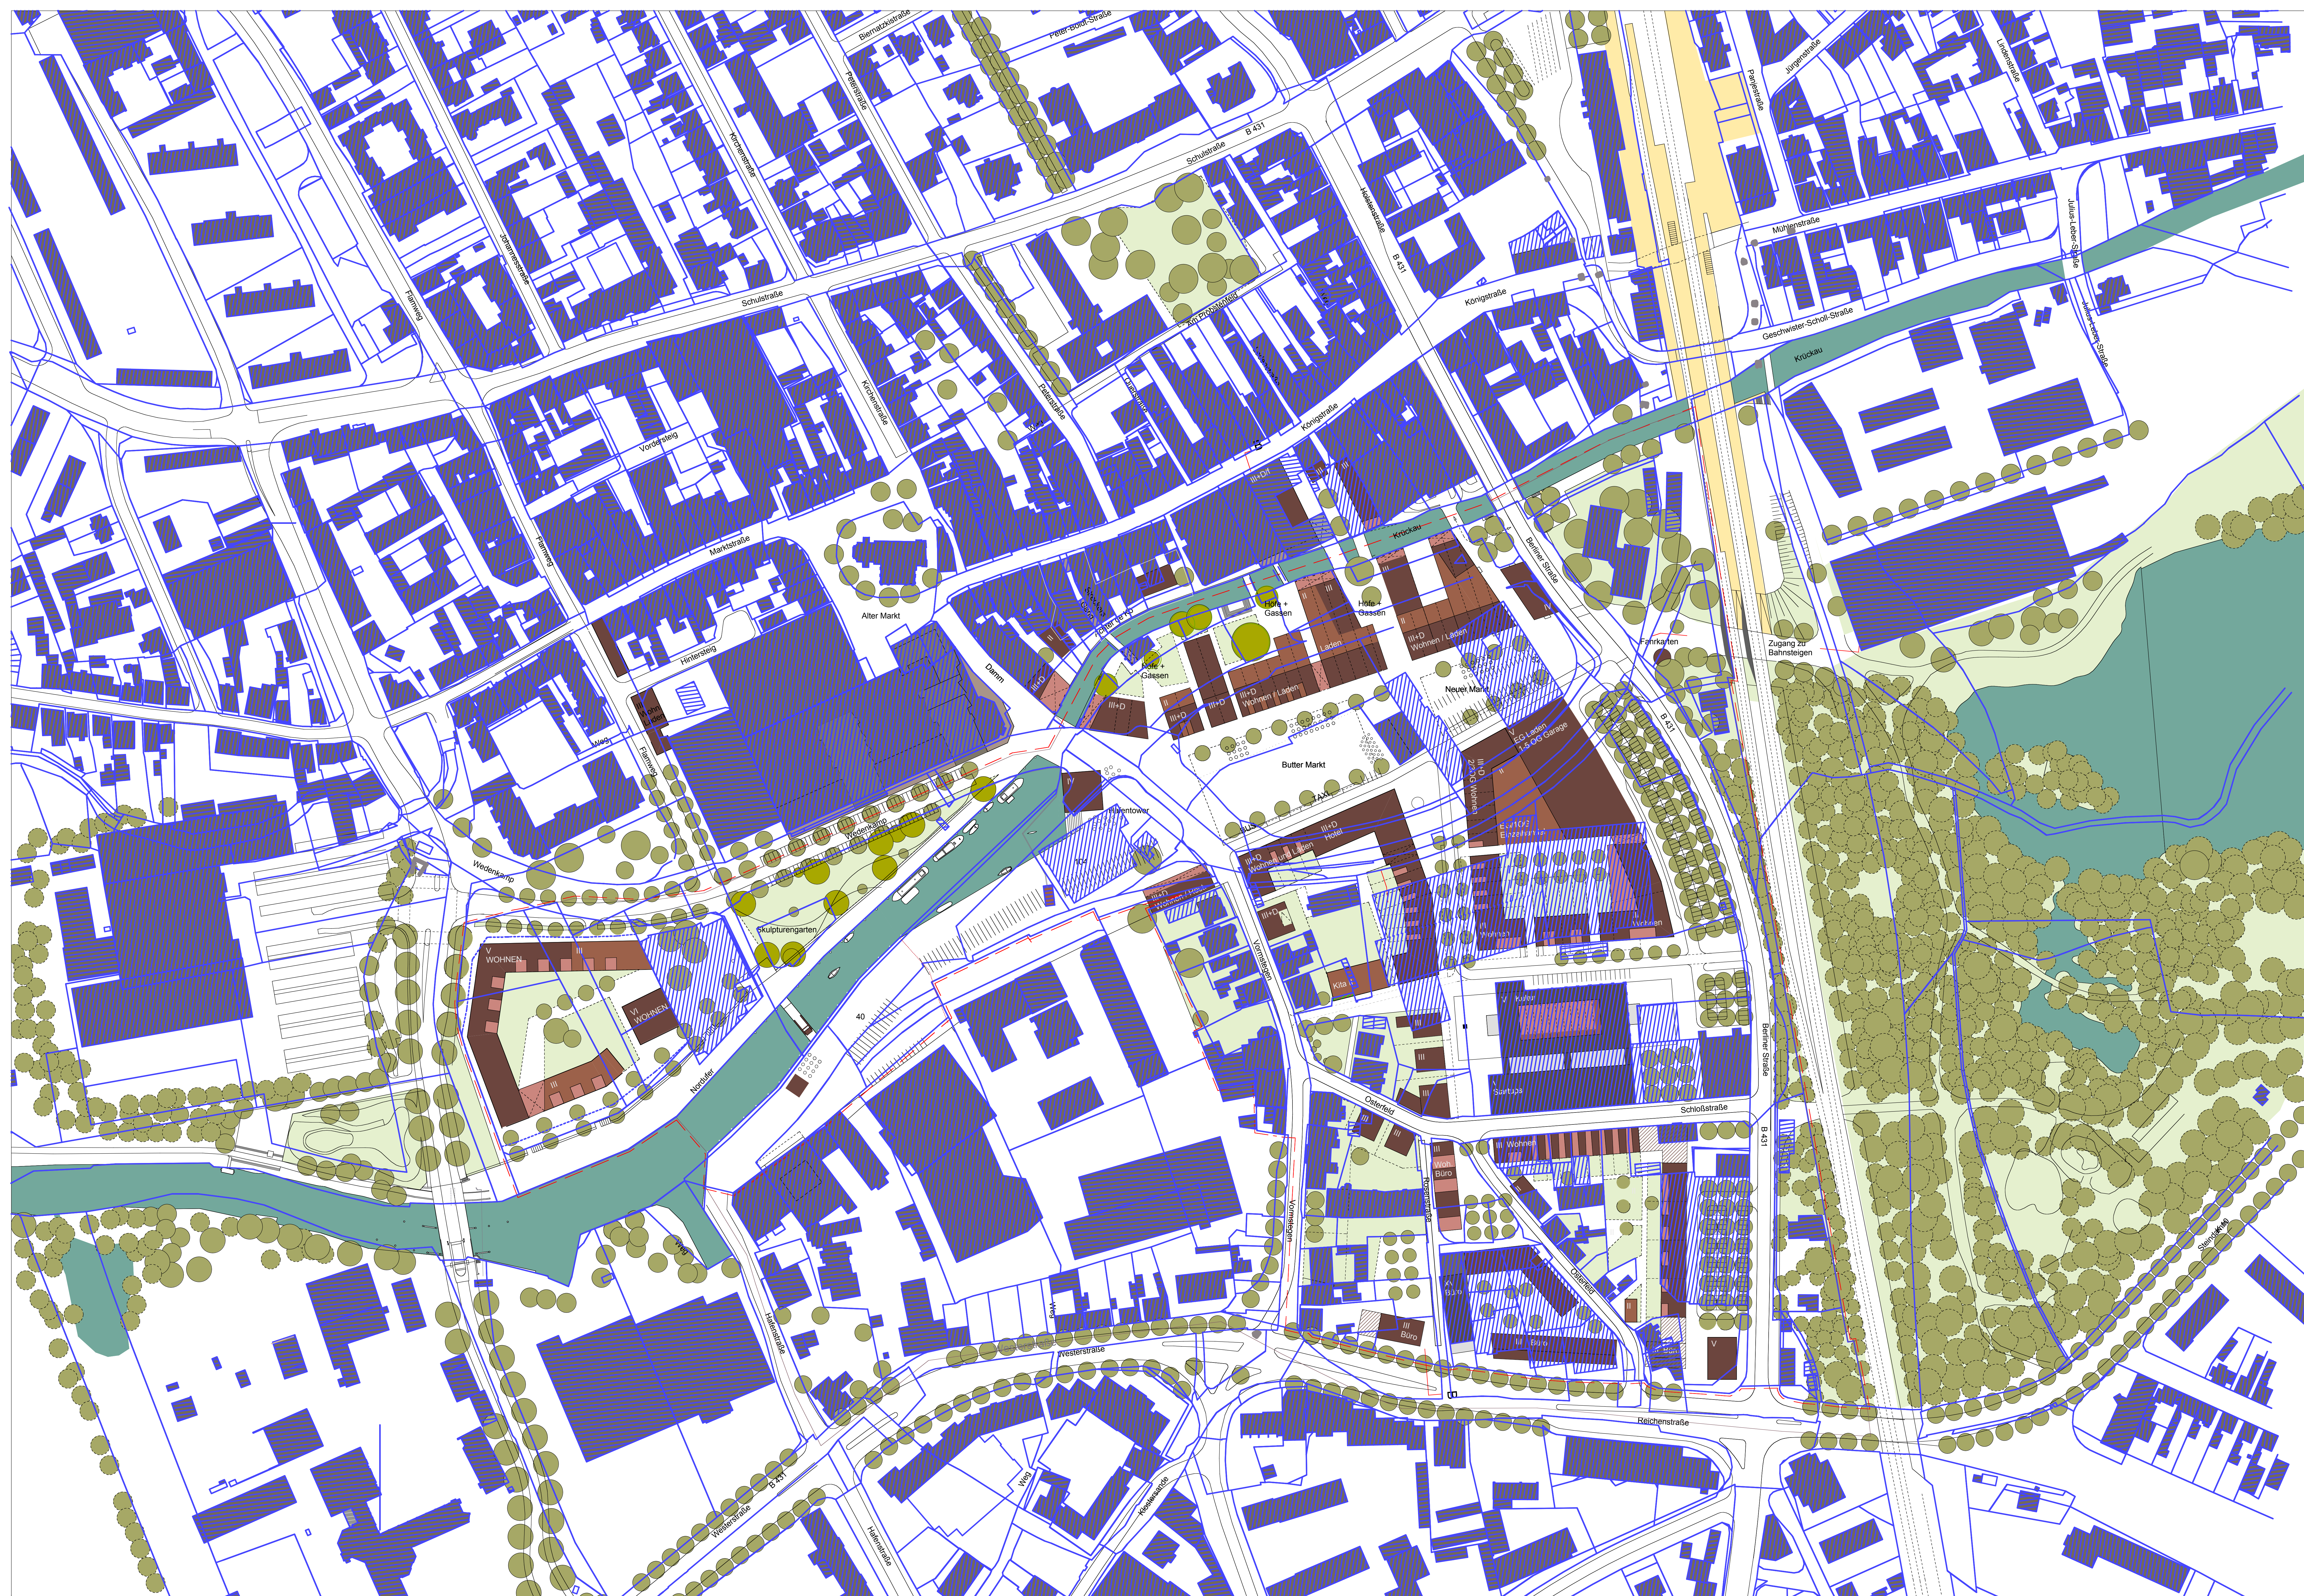

Auftraggeber

Stadt Elmshorn



Verfasser

SWW - Architekten und Stadtplaner
GTL Landschaftsarchitekten

Projekt

Rahmenplan
Krückau - Vormstegen

Maßstab

1:1000

Datum / Stand

14.09.2010

Plan

Überlagerung Bestand - Planung

Rahmenplan Krückau - Vormstegen

STARKE

MITTE

ELMSHORN

